


总平面图

- 1F 托育设施66.27m²
- 1F 消防控制室22.67m²
- 1F 物业管理用房224.12m²
- 1F 邮政快递综合服务站22.4m²
- 2F 室内全民健身设施93.73m²
- 1-2F 社区服务用房301.17m²
- 1-2F 社区养老服务设施352.92m²

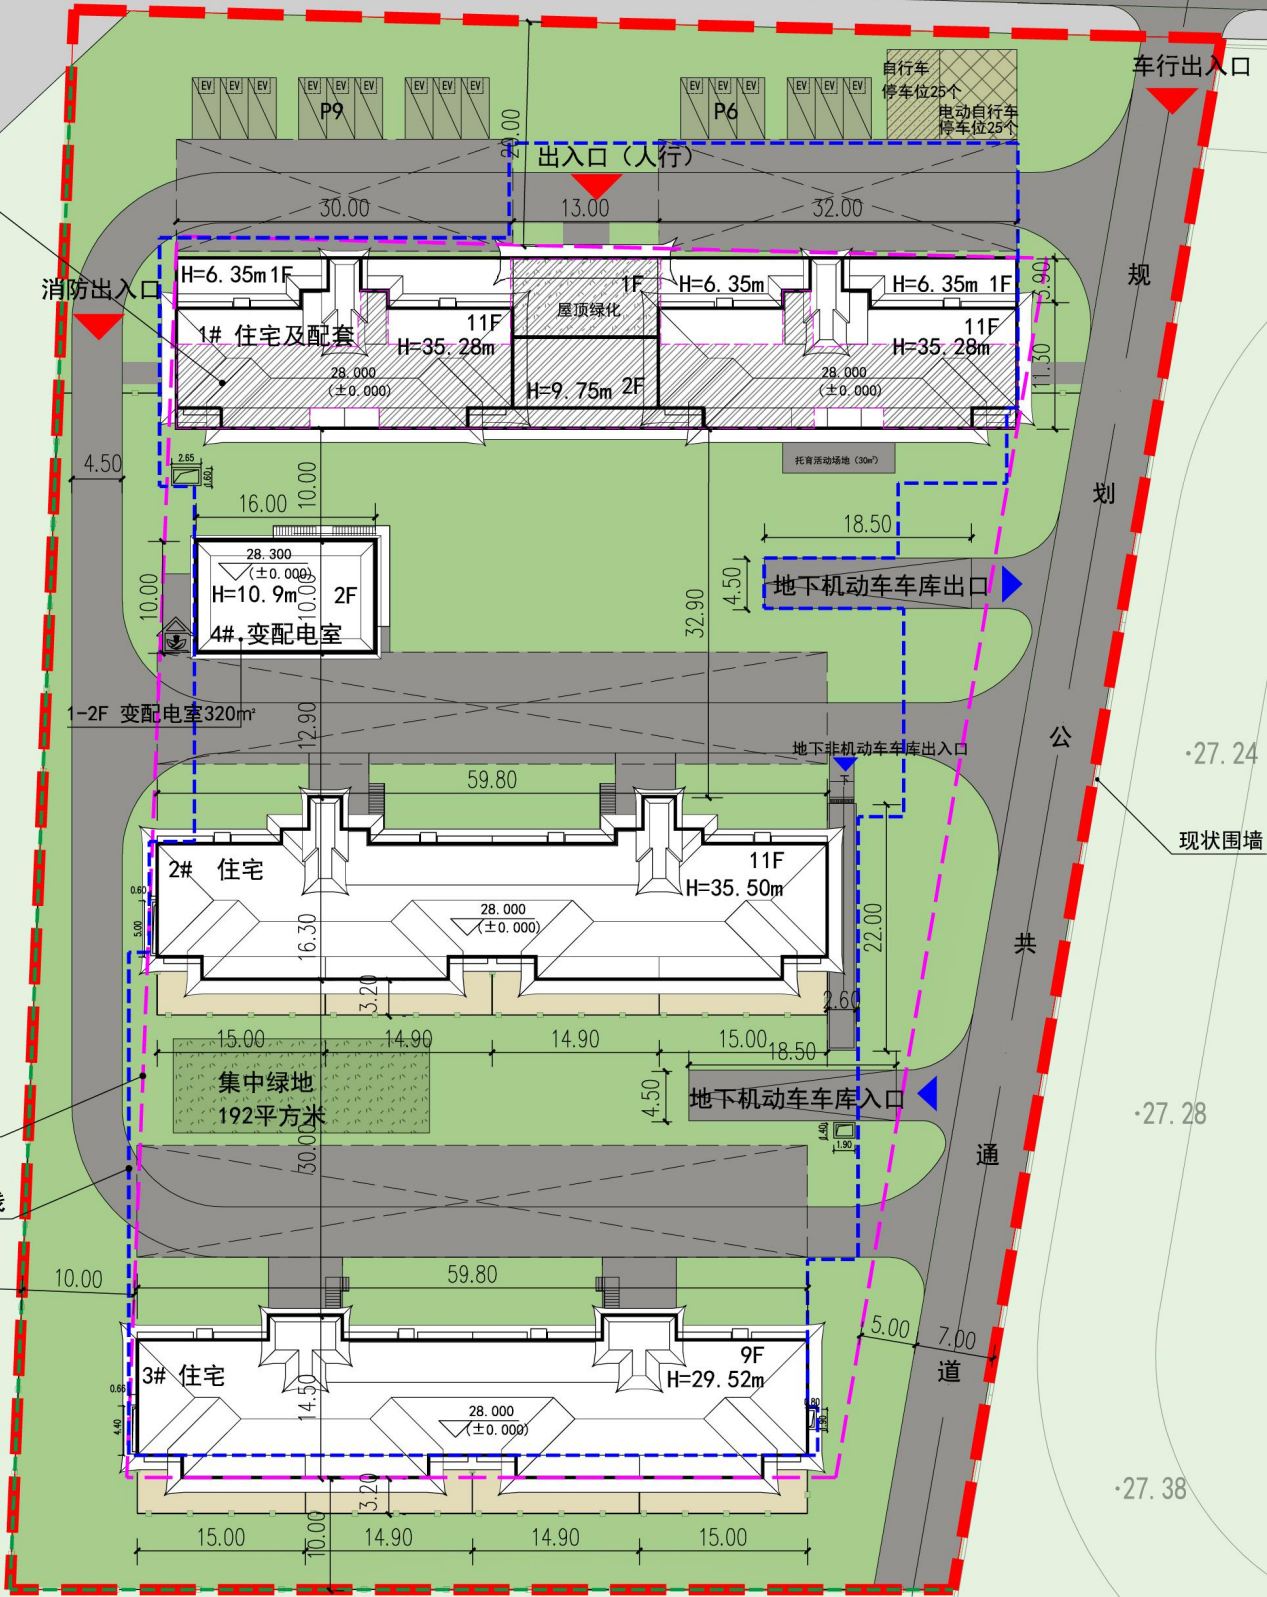

车行出入口

水泥

水泥

·27.39

·27.32

·27.30

·27.38

·27.24

现状围墙

·27.28

操场

·27.41

·27.38

·27.43

·27.34

绿地

·27.28

·27.37

拂

晓

大

3

道

地砖