



宿州市2025年第3批次城镇建设用地征地简图（一）

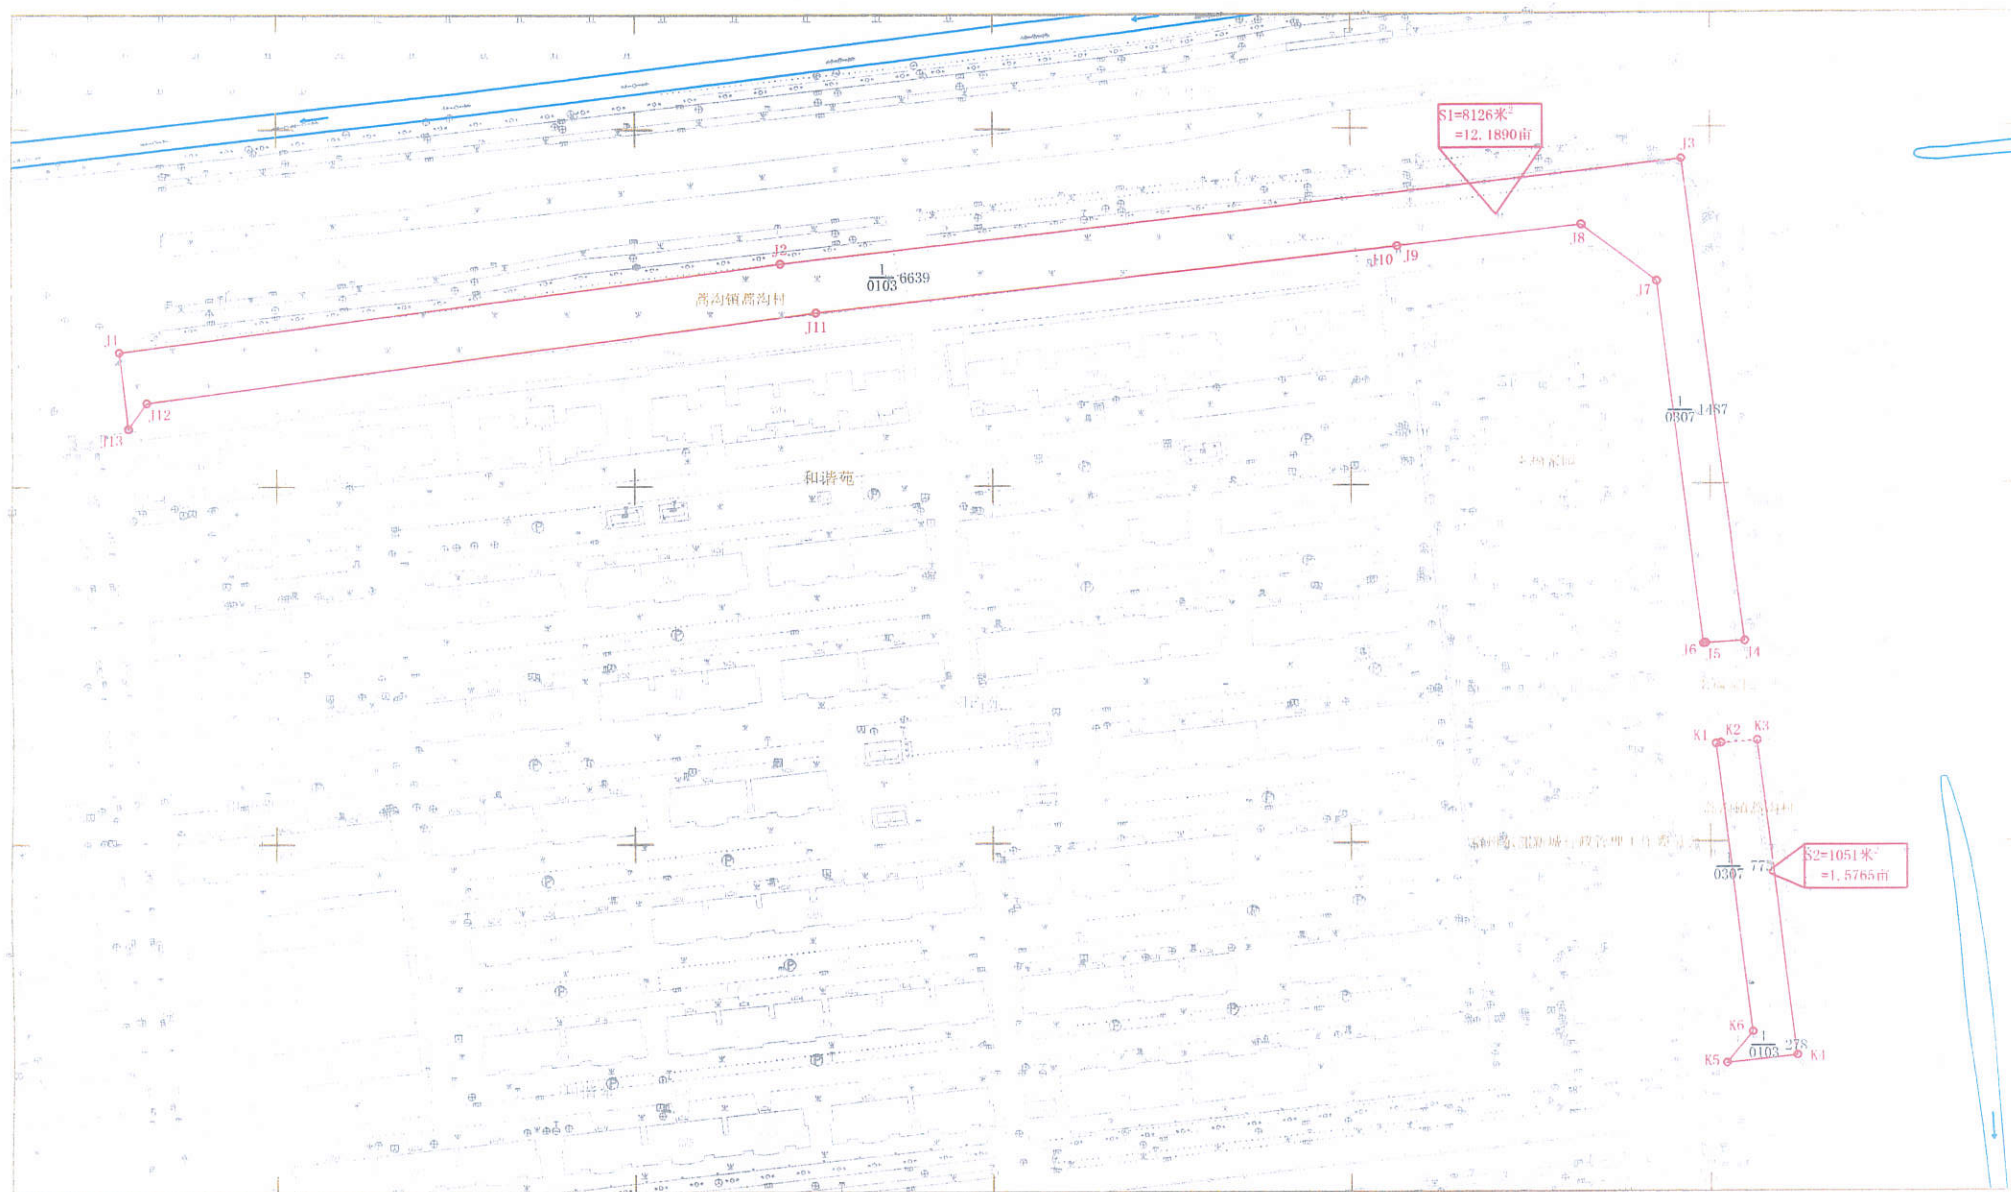

宿州市2025年第3批次城镇建设征地简图（二）

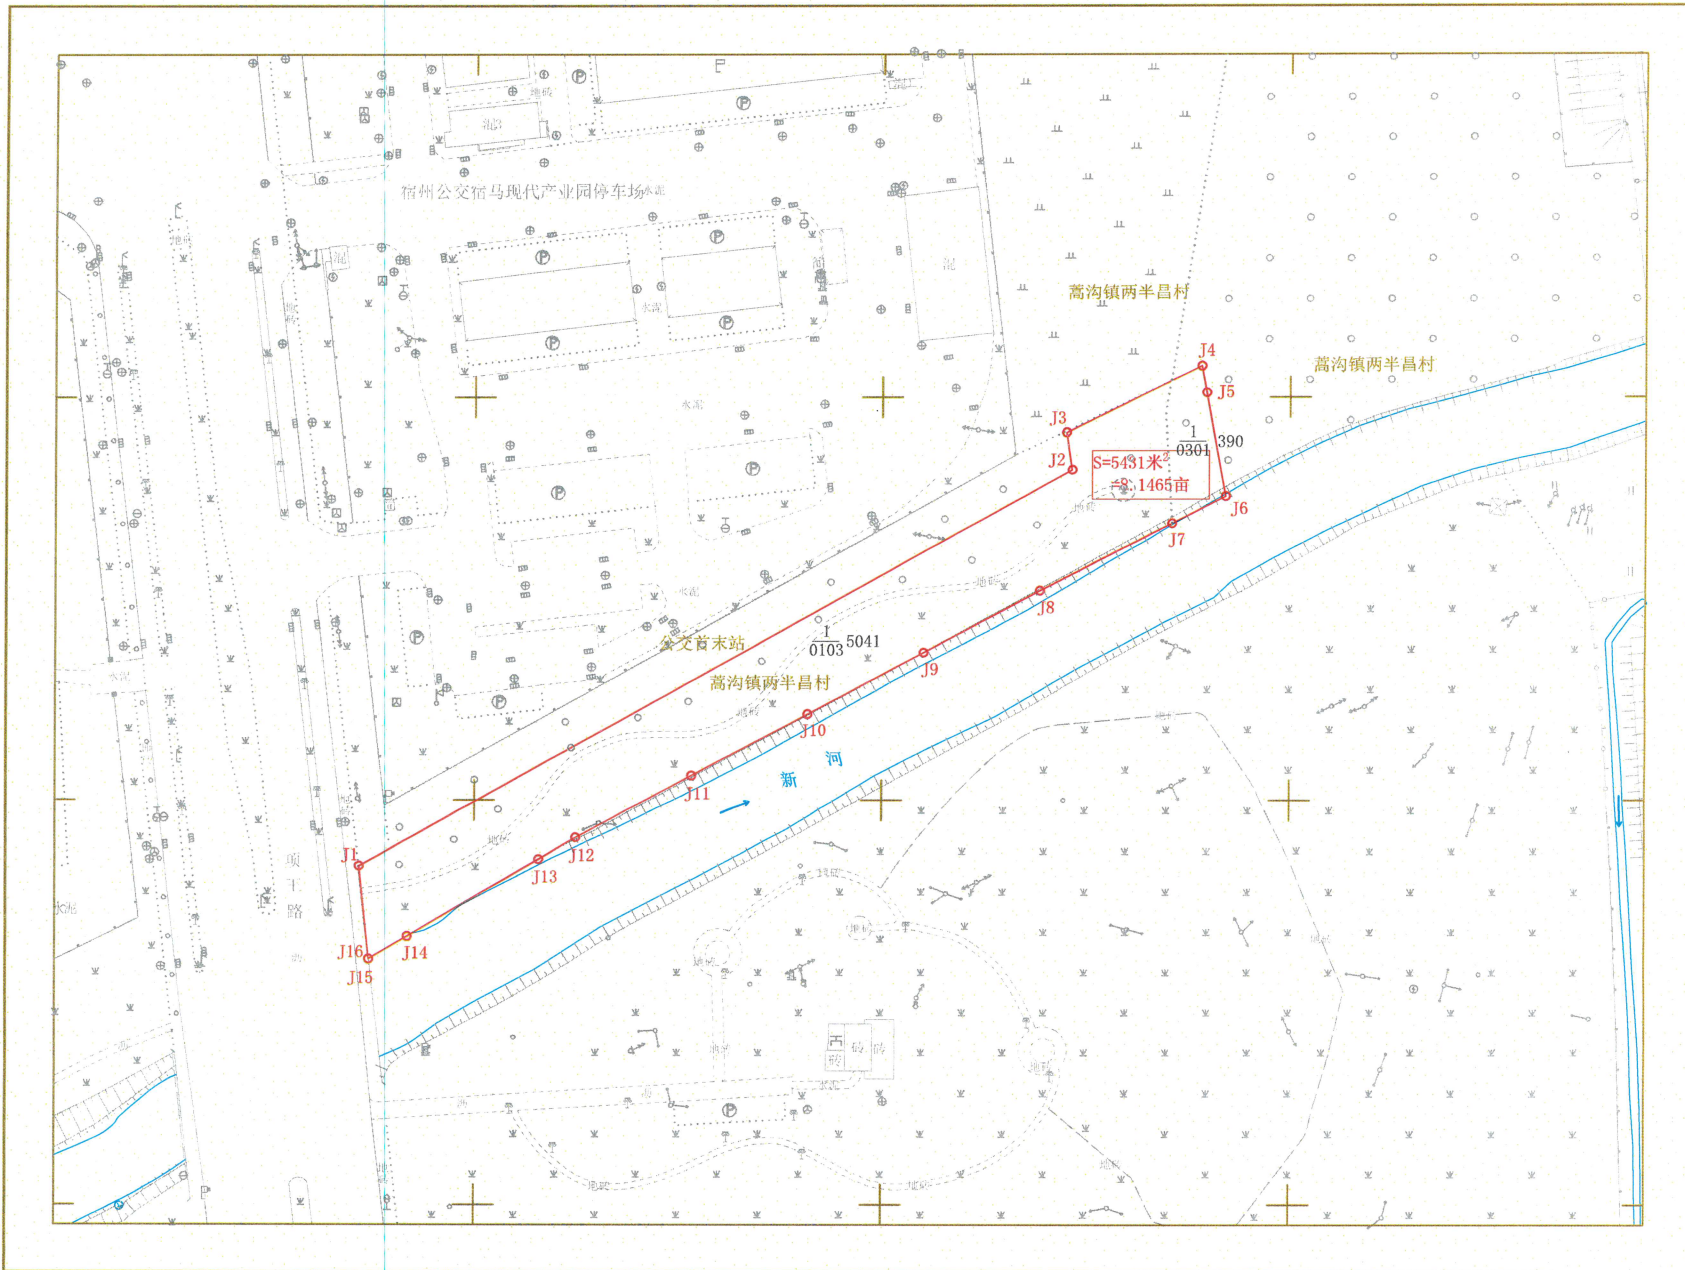

1:1000

宿州市2025年第3批次城镇建设用地征地简图（三）

