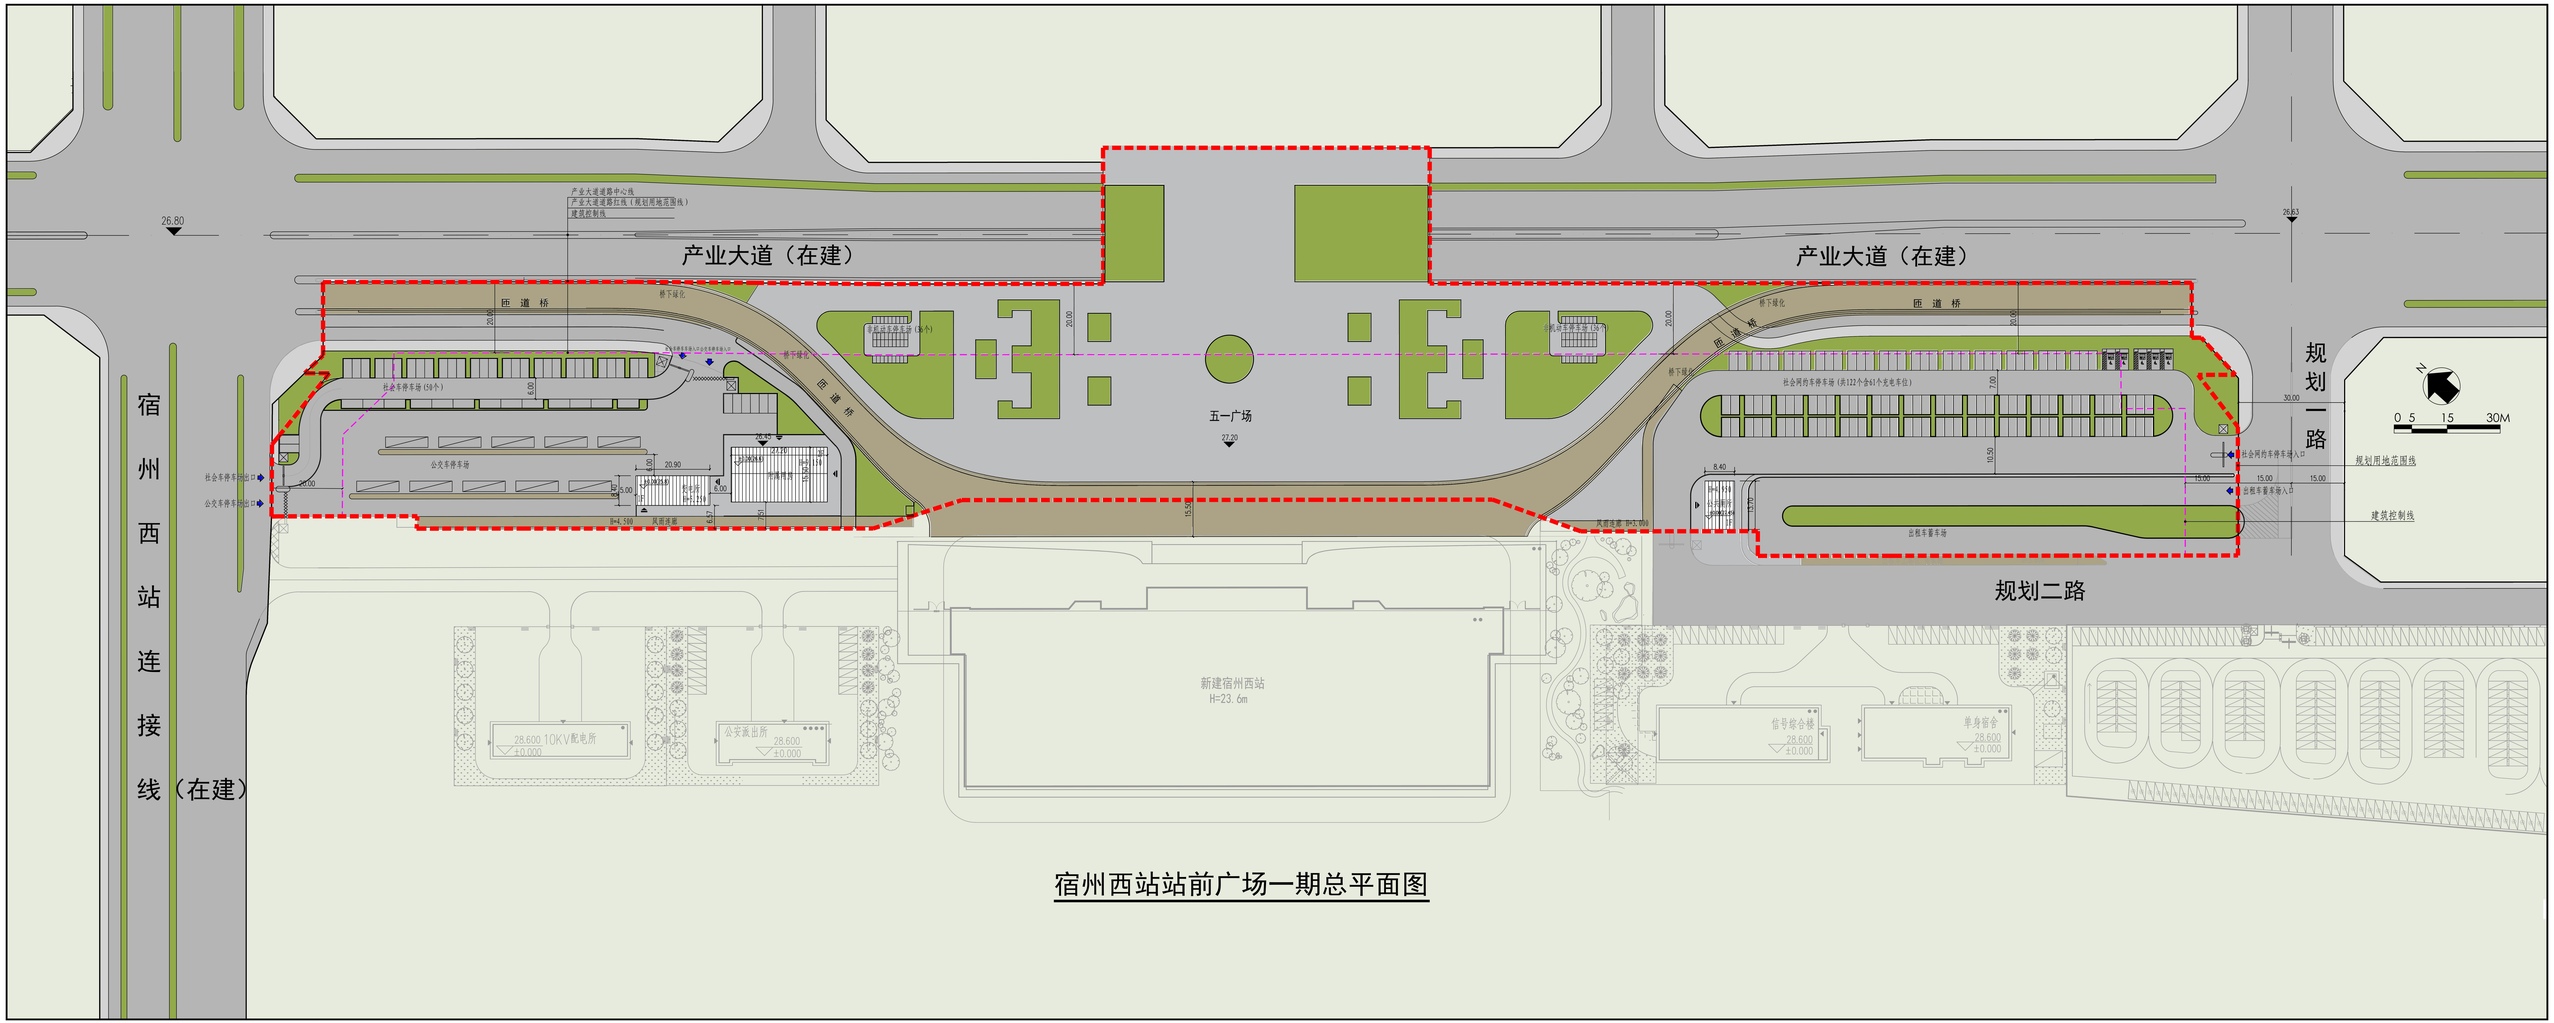

宿州西站站前广场一期总平面图