

中共宿州市委党校信息中心项目规划方案批前公示图

周边居民及相关单位:

宿州市重点工程建设管理局实施的中共宿州市委党校信息中心项目，位于东三环路以西、逸夫路以北，中共宿州市委党校院内（具体位置详见右图）。

项目主体建筑为3层，地上建筑面积5736.34平方米。

根据城市规划相关规定，现进行批前公示。凡是与本项目有重大利害关系的公民、法人及其他组织，依法享有陈述、申辩和要求听证的权利。如对本公示内容有异议的，请于公示期间持本人有效身份证明及证明利害关系的相关材料(如本人房屋所有权证)等，向我局进行陈述、申辩或提出听证会书面申请。逾期未进行陈述、申辩或提出听证申请的视为放弃上述权利。

此规划方案为批前征求意见稿，最终规划方案以宿州市自然资源和规划局批准确定。

设计单位:厚石建筑设计(上海)有限公司(联系人:周刚 联系方式:15062128545)

实施单位:宿州市重点工程建设管理局(联系人:吴飞 联系方式:3639086)

公示单位:宿州市自然资源和规划局(联系人:汪工 联系方式:0557-3937113)

公示时间:2024年3月22日至2024年4月1日

此公示图由宿州市自然资源和规划局公示，未经许可不得擅自撕毁，否则将追究法律责任。

(注:如果对规划方案具体内容有疑问,请向建设单位或设计单位咨询。)

宿州市自然资源和规划局

2024年3月22日


承诺书

我单位宿州市重点工程建设管理局及设计单位厚石建筑设计(上海)有限公司承诺规划方案满足规划设计条件及《宿州市控制性详细规划通则》要求,保证图纸上各项经济技术指标的真实性及数据准确性,自愿承担错误及虚报、造假等不正当手段产生的一切后果及责任。

承诺人:宿州市重点工程建设管理局(盖章)

厚石建筑设计(上海)有限公司(盖章)

2024年3月22日

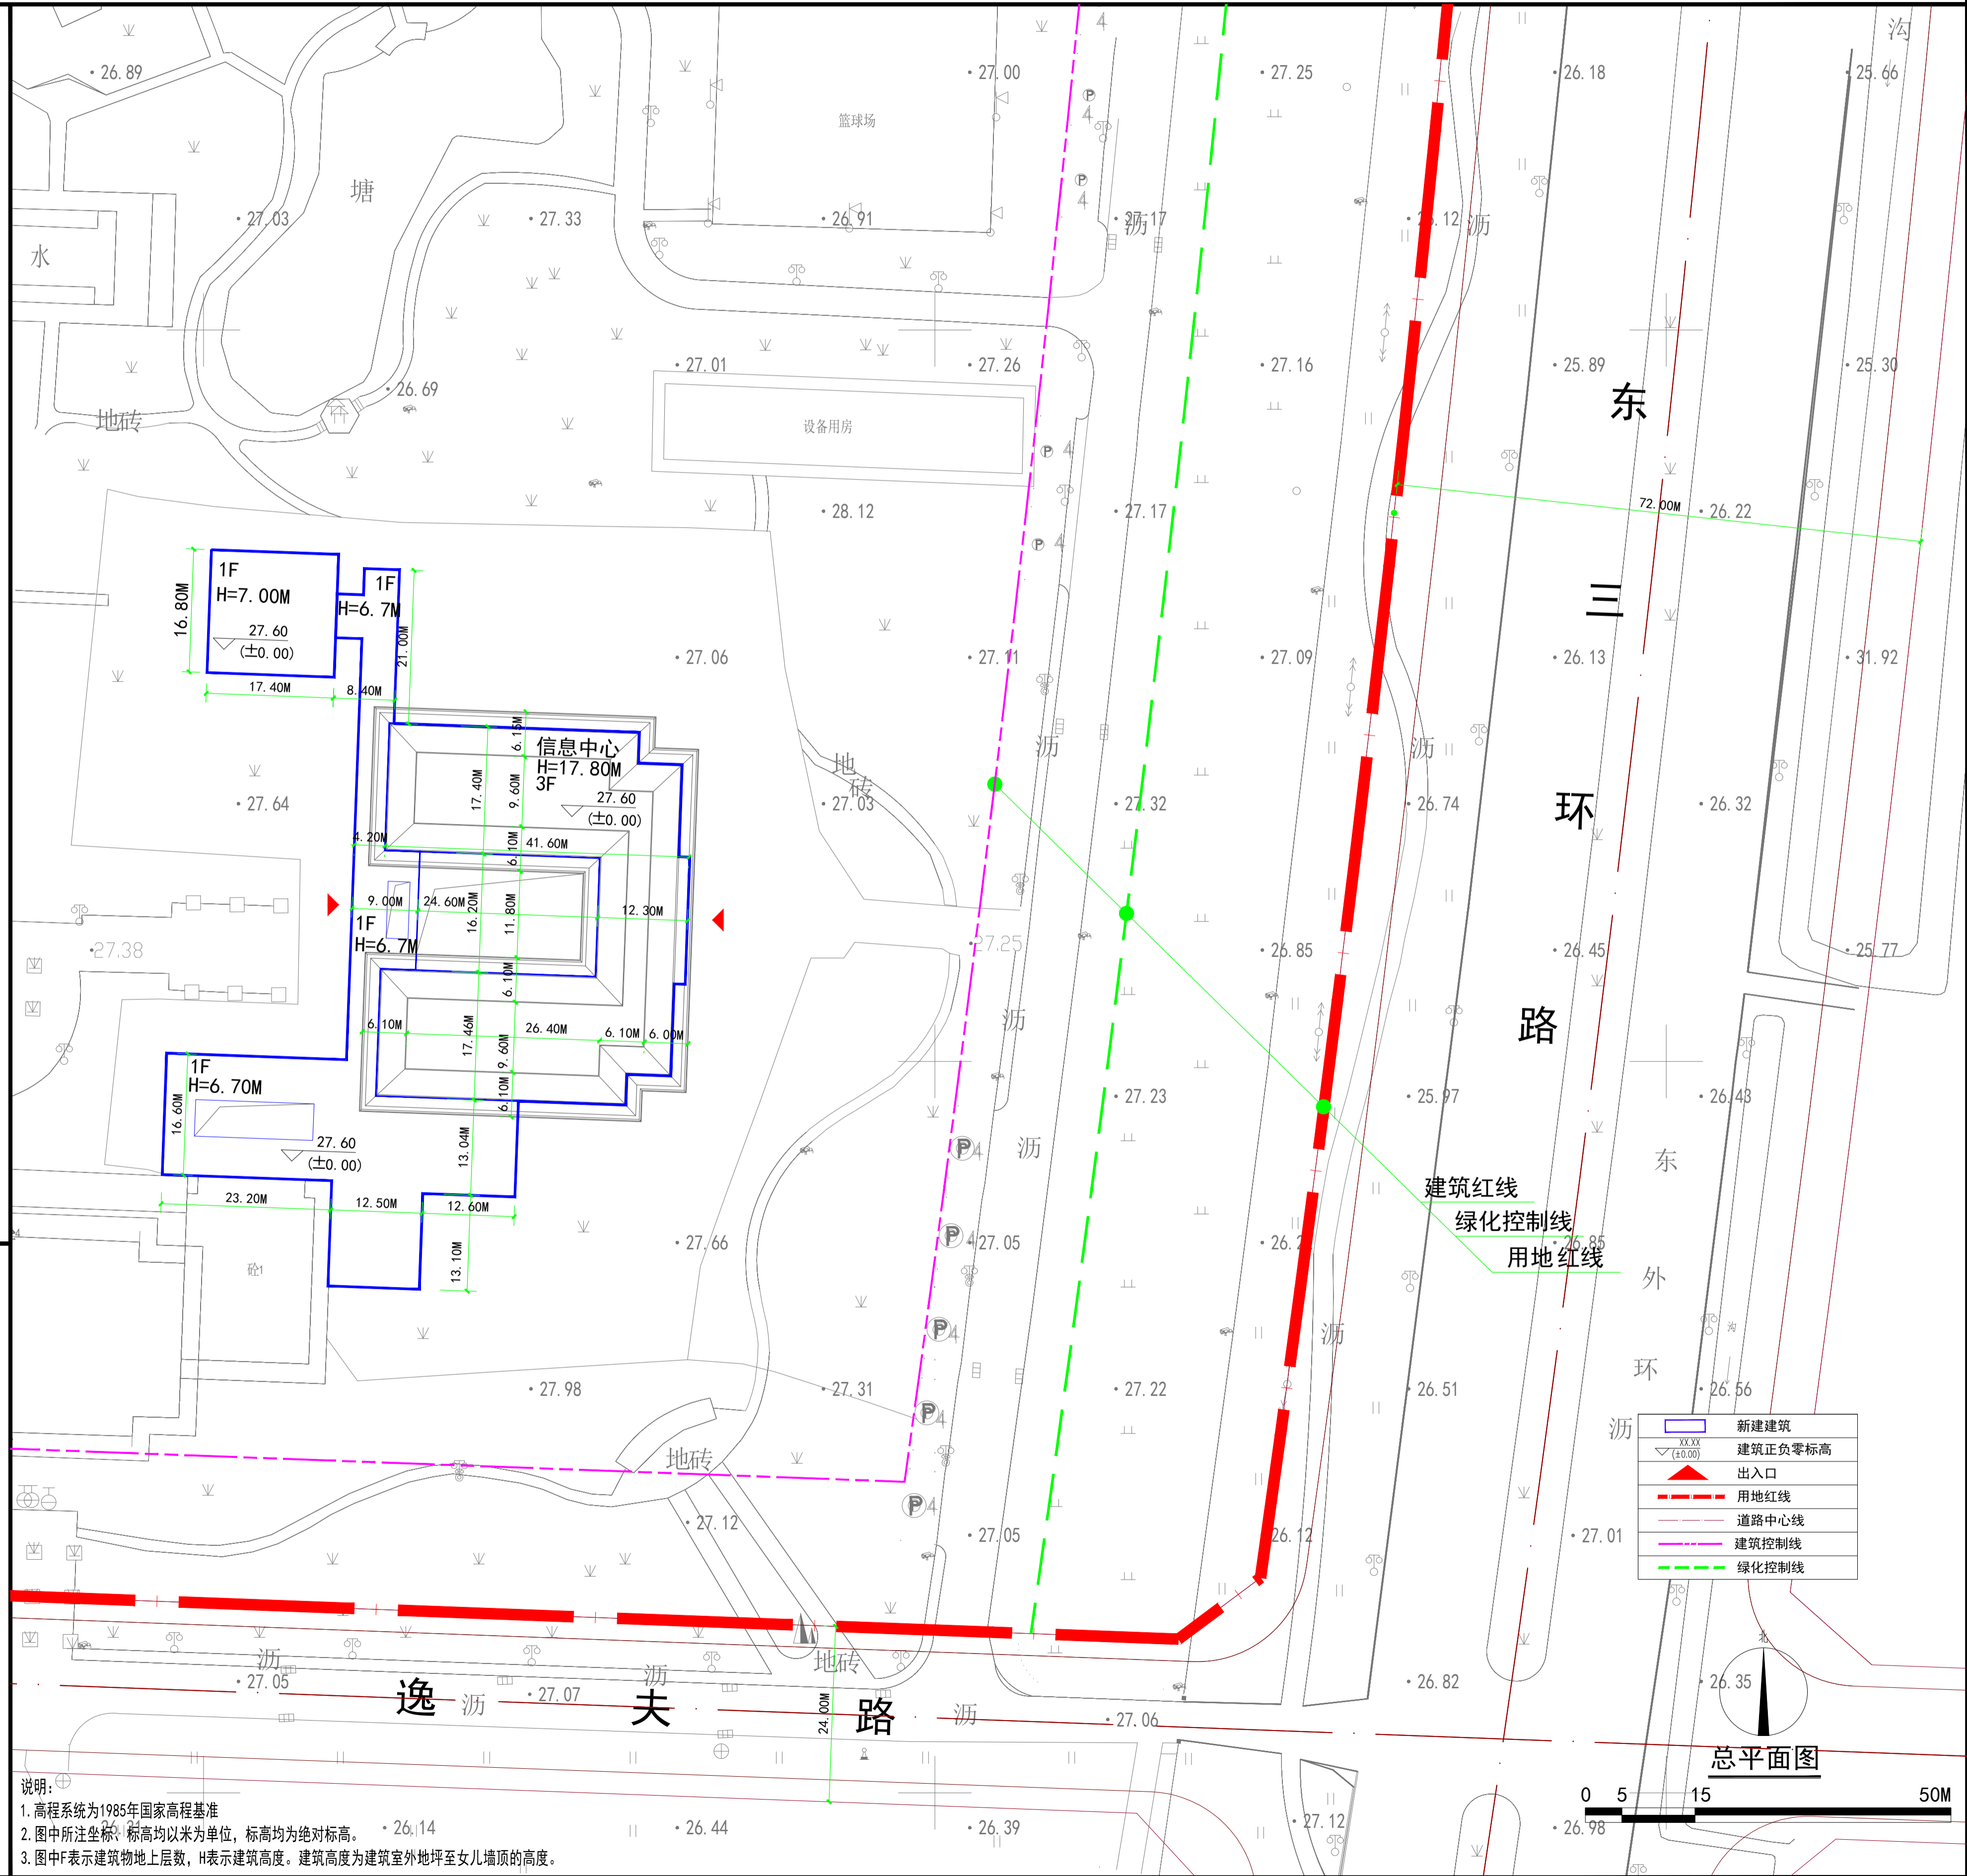

说明:
1. 高程系统为1985年国家高程基准
2. 图中所注坐标、标高均以米为单位,标高均为绝对标高。
3. 图中F表示建筑物地上层数,H表示建筑高度。建筑高度为建筑室外地坪至女儿墙顶的高度。

总平面图

0 5 15 50M