
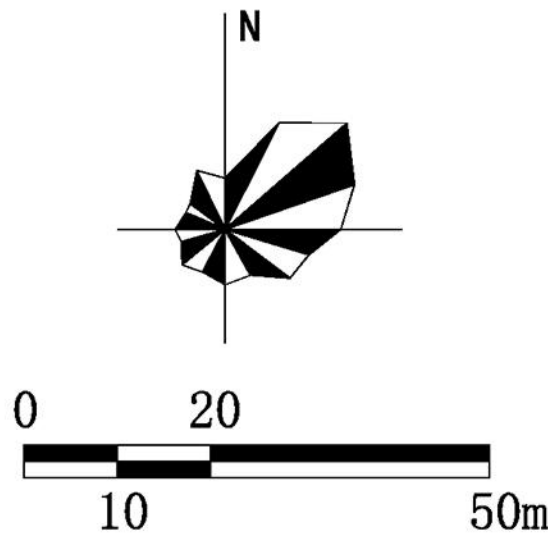


宿州市第十一中学（银河四路校区）扩建综合楼规划方案

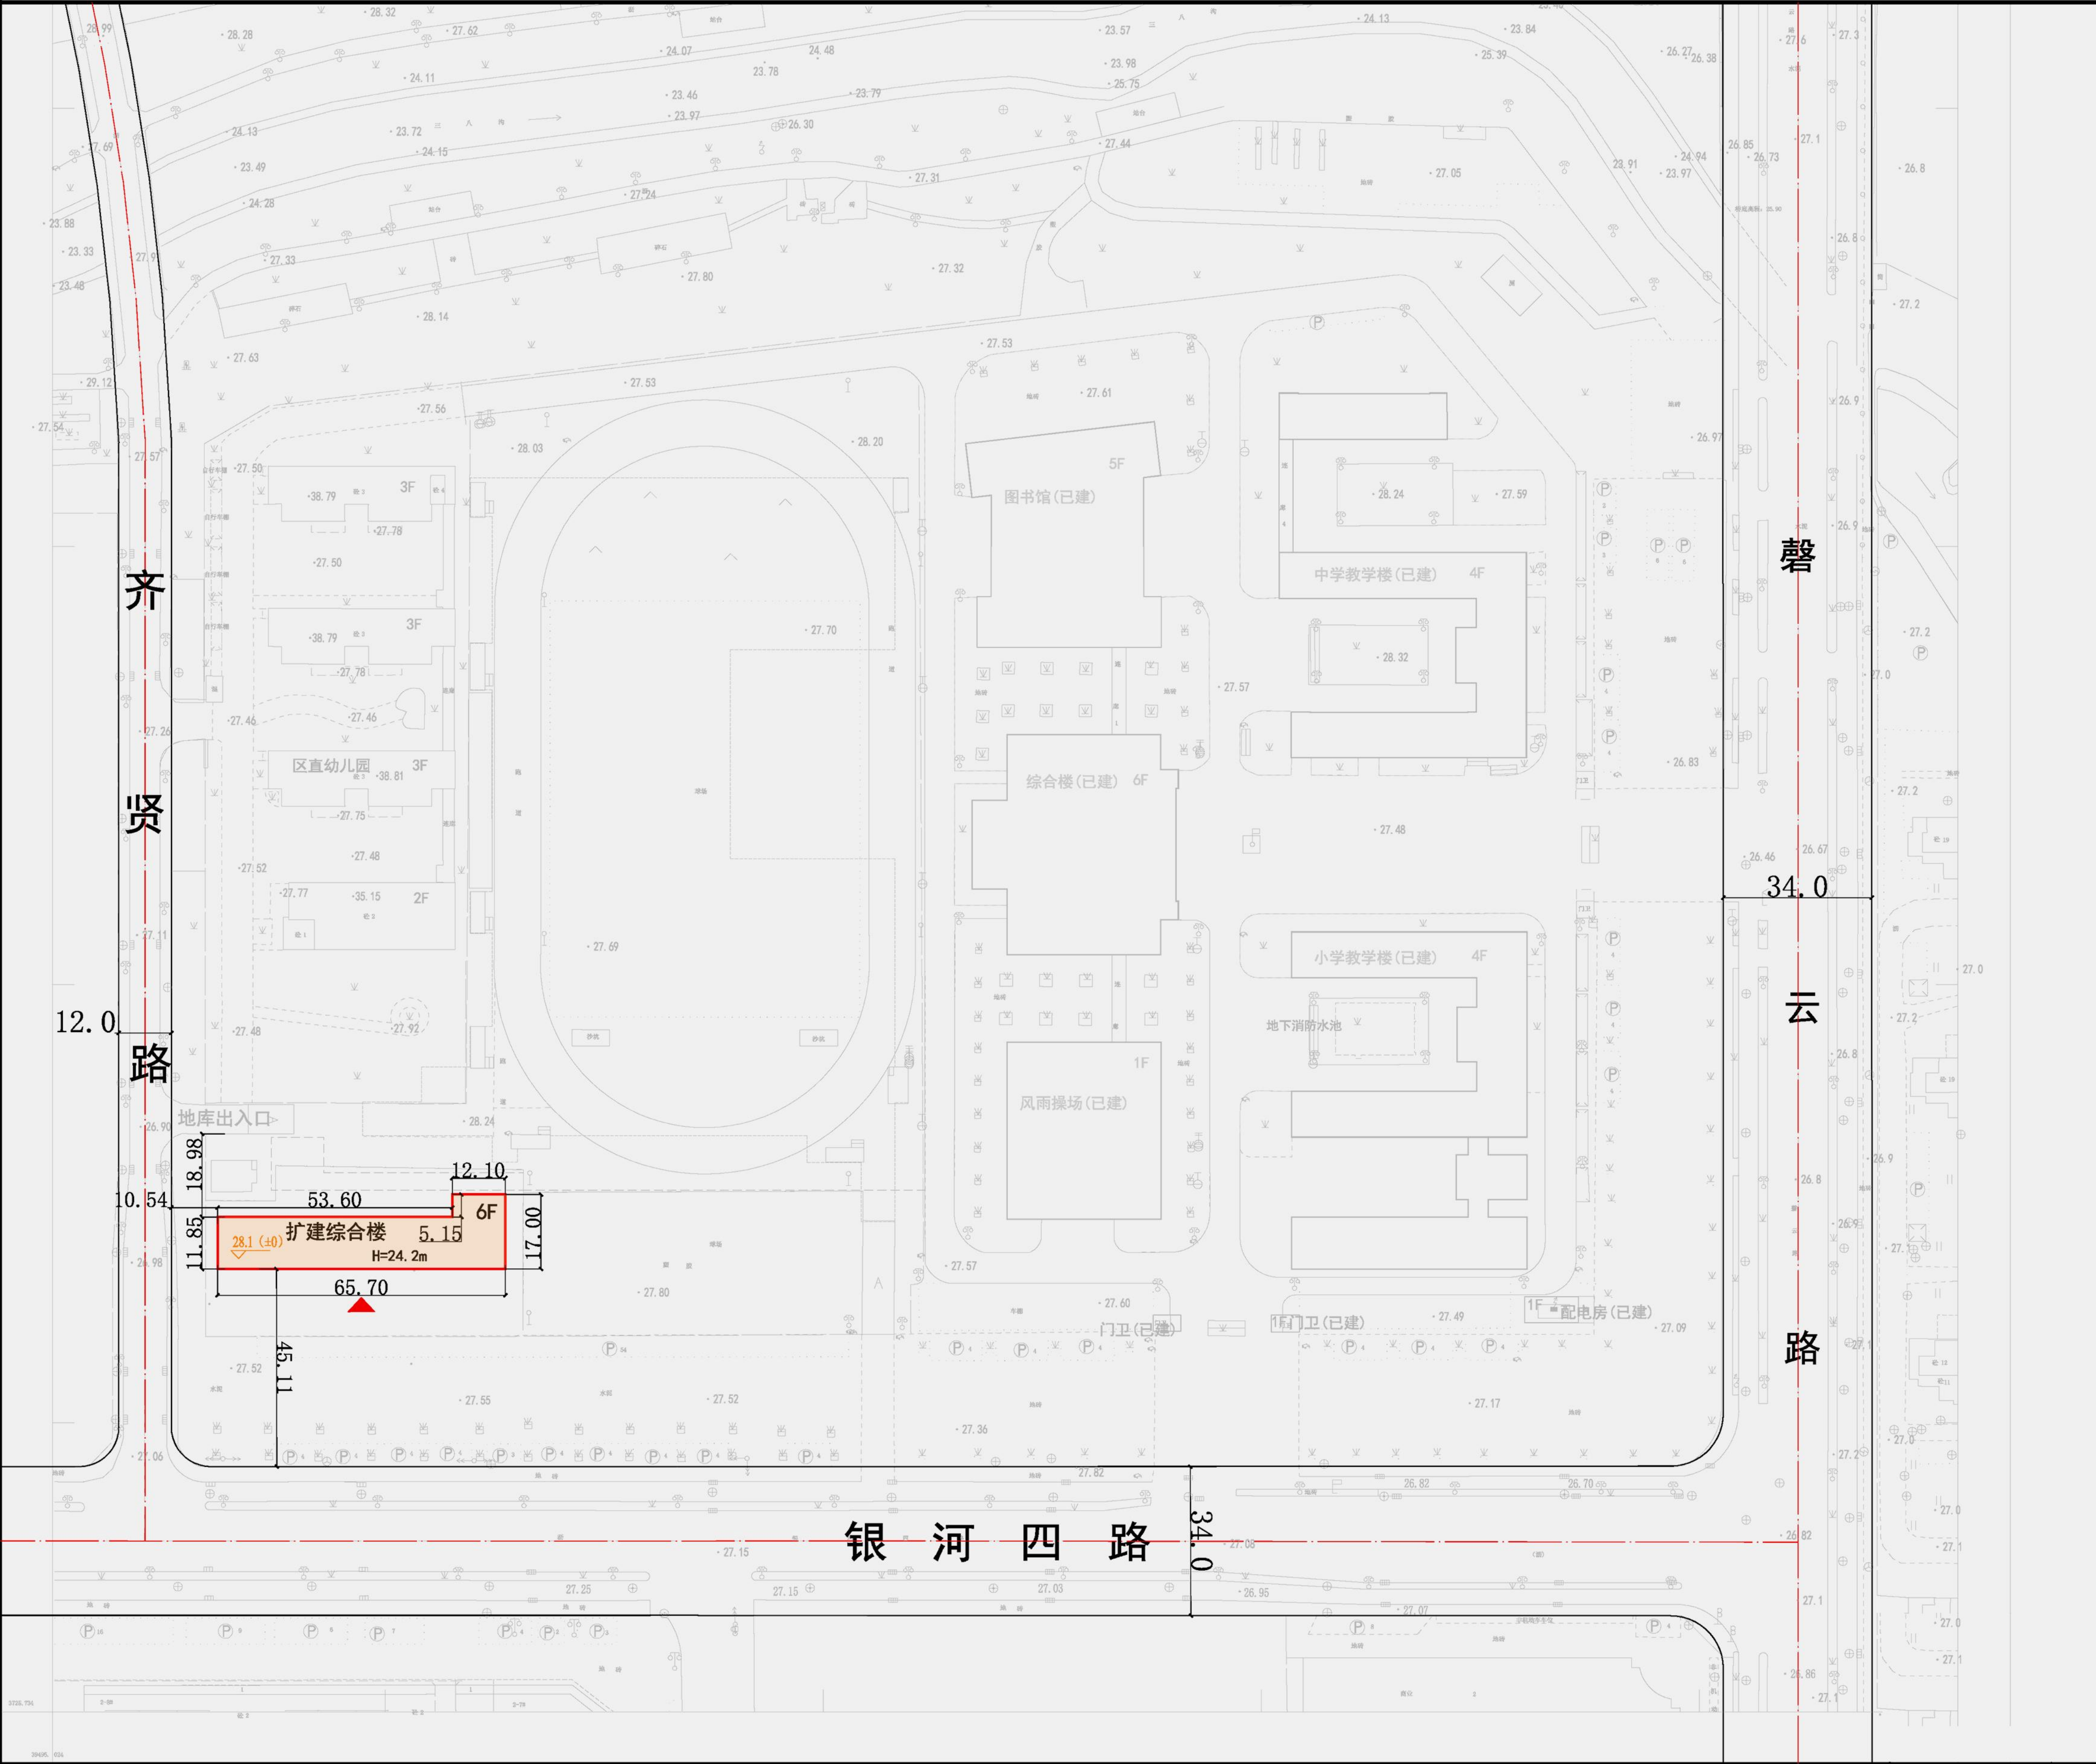

- 说明：
1. 本图高程系统为1985国家高程基准；
 2. 图中所注坐标、尺寸、标高标注单位均以米计；
 3. 图中所注建筑高度均指室外地面至女儿墙顶点的高度；
 4. 图中F表示建筑物地上层数，H表示建筑高度；
 5. 建筑角点坐标为外墙角点坐标。

图例	
	城市道路红线
	道路中心线
	扩建建筑
	建筑出入口
	建筑正负零绝对标高