

# 宿州城东220千伏输变电工程规划设计方案批前公示图

## 周边居民及相关单位：

国网安徽省电力有限公司宿州供电公司拟实施的宿州城东220千伏输变电工程位于东三环路以西、规划至善路以南。项目总用地面积13101平方米（约19.6515亩）。（具体位置详见附图）。

项目拟建设配电装置室、消防泵房及雨淋阀室（含消防水池）、成品门卫等。规划总建筑面积约882.08平方米（地上约639.64平方米、地下约242.44平方米），地上计容面积约639.64平方米。

项目内新建建筑物、构筑物满足消防、安全间距等相关标准要求，符合相关规范。

根据城市规划相关规定，现进行规划方案批前公示。凡是与本项目有重大利害关系的公民、法人及其他组织，依法享有陈述、申辩和要求听证的权利。如对本公示内容有异议的，请于公示期间持本人有效身份证明及证明利害关系的相关资料（如本人不动产权证）等，向我局进行陈述、申辩或提出听证会书面申请。逾期未进行陈述、申辩或提出听证会书面申请的视为放弃上述权利。

此规划方案为批前征求意见稿，最终规划方案以宿州市自然资源和规划局批准确定。

公示单位：宿州市自然资源和规划局

联系电话：0557-3937336

联系人：李工

建设单位：国网安徽省电力有限公司宿州供电公司

联系电话：17855756999

联系人：郑工

设计单位：国华工程科技（集团）有限责任公司

联系电话：15155189292

联系人：薛工

公示时间：2024年12月20日至2024年12月30日

此公示图由宿州市自然资源和规划局公示，未经许可不得擅自撕毁，否则将追究法律责任。

（注：如果对规划方案具体内容有疑问，请向建设单位或设计单位咨询）


宿州市自然资源和规划局  
2024年12月20日

## 承诺书

我单位（公司）及项目设计单位承诺规划方案满足规划条件及《宿州市控制性详细规划通则（2022年修订）》要求，保证图纸上各项技术经济指标真实性及数据准确性，自愿承担错误或虚报、造假等不正当手段产生的一切后果及责任。

承诺人：国网安徽省电力有限公司宿州供电公司  
国华工程科技（集团）有限责任公司

日期：2024年12月20日

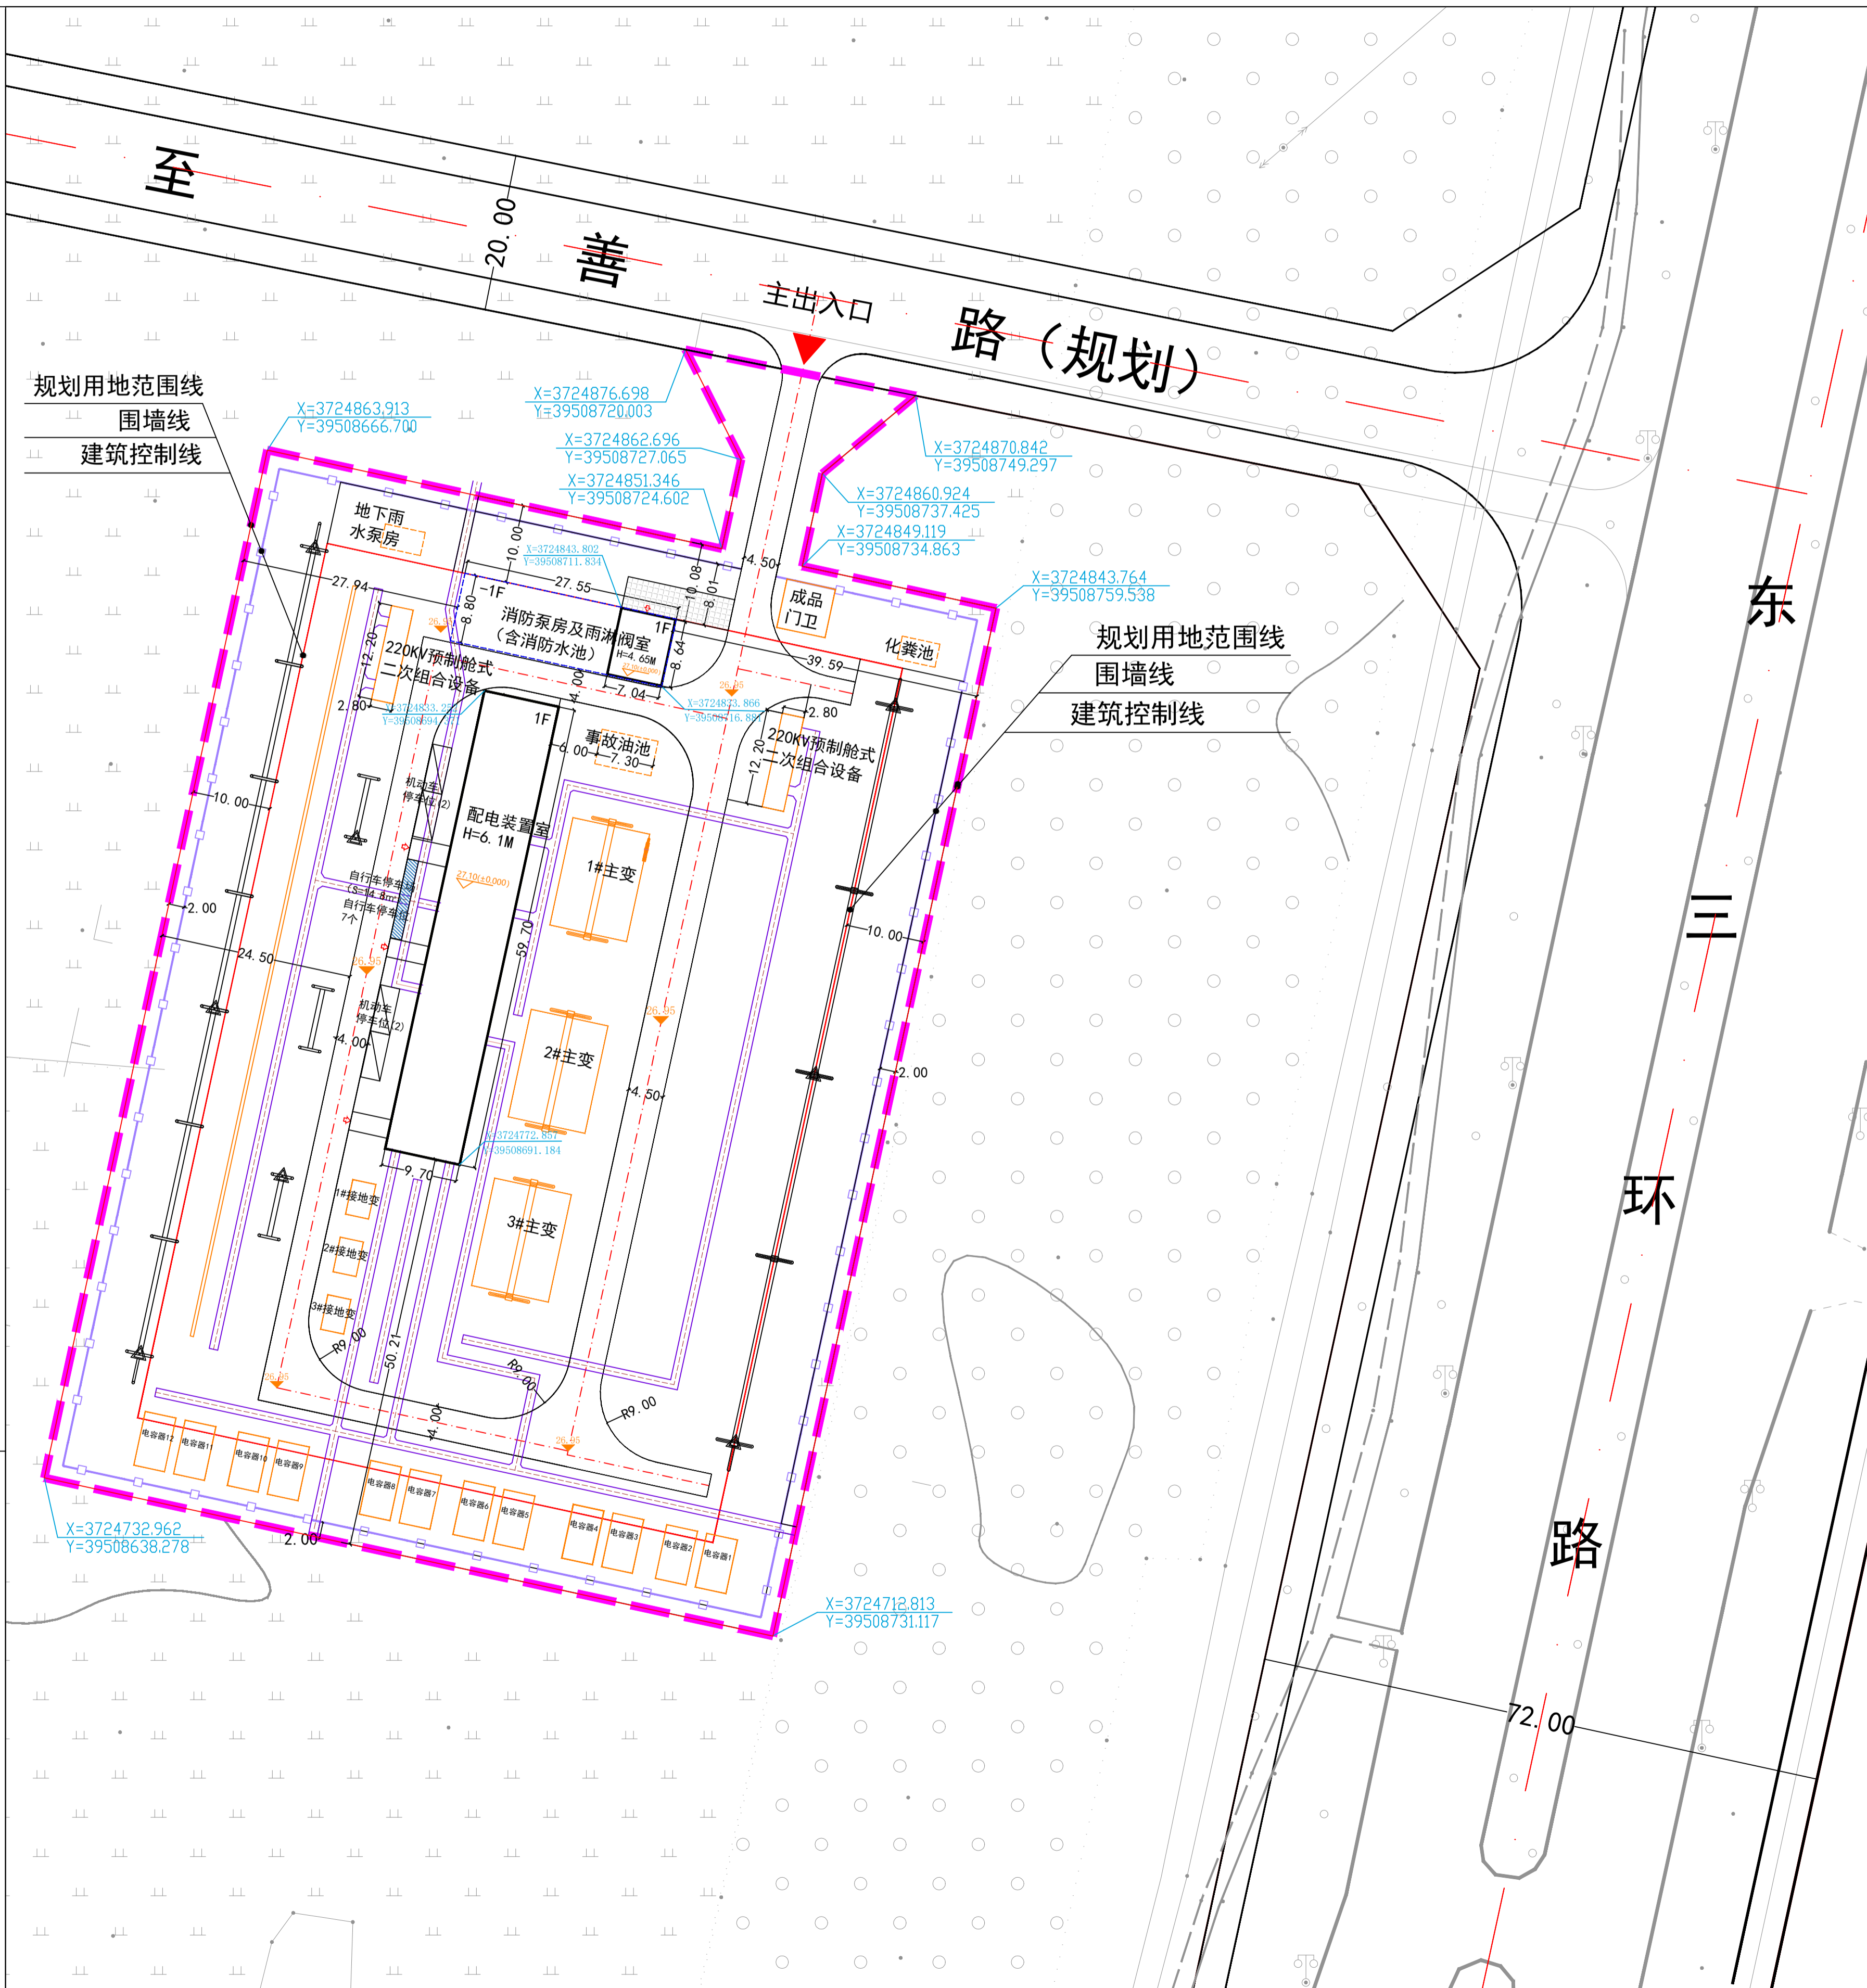

## 图例

序号	图例	名称
1	——	用地范围线
2	——	围墙
3	——	道路中线
4	——	电缆沟
5	23.300(±0.000)	建筑室内地坪标高
6	25.0	道路及场地竖向
7	▲	场地出入口
8	□	建筑出入口
9	□	地上建筑物
10	□	地下建筑物
11	□	地上构筑物
12	□	地下构筑物

## 说明：

1. 本图标注采用2000国家大地坐标系，高程系为1985国家高程基准；
2. 图中所注坐标、尺寸、标高标注单位均以米计；
3. 图中F表示建筑物地上层数，H表示建筑高度；
4. 图中所注建筑物高度指室外地面至女儿墙顶的高度；
5. 图中建筑定位点为外墙交点。